


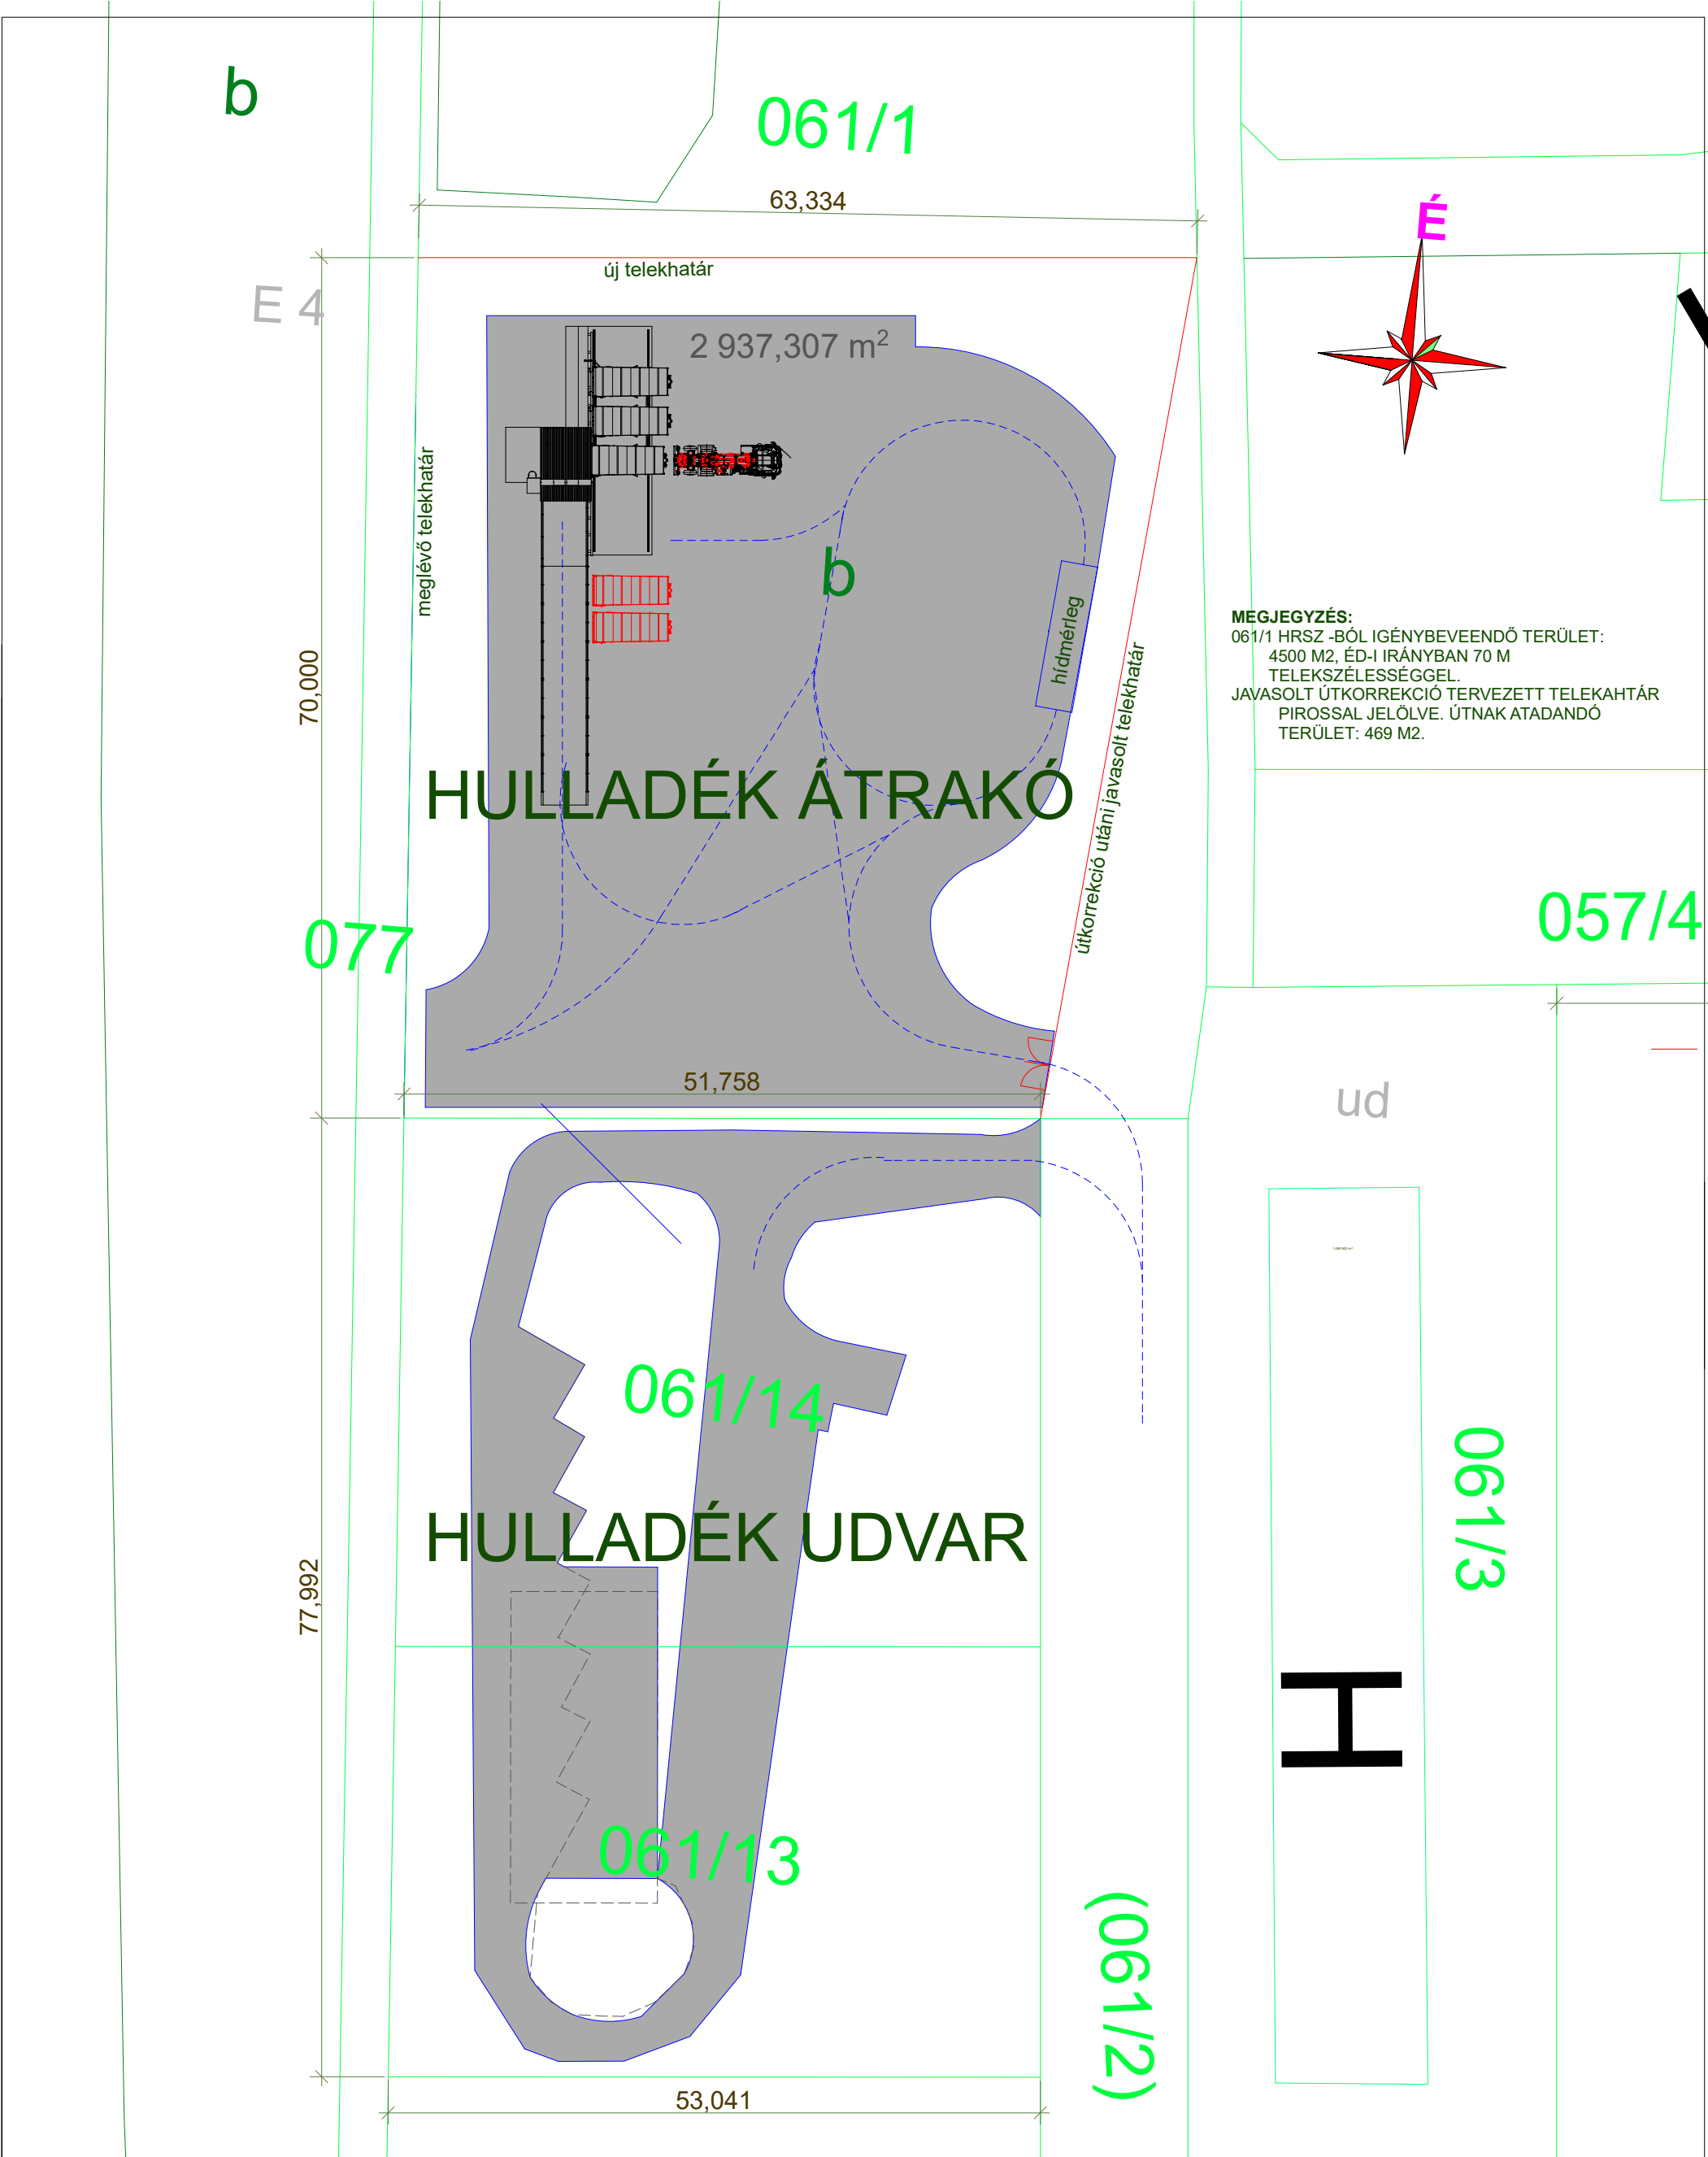

MEGJEGYZÉS:
061/1 HRSZ -BÓL IGÉNYBEVEENDŐ TERÜLET:
4500 M2, ÉD-I IRÁNYBAN 70 M
TELEKSZÉLESSÉGGEL.
JAVASOLT ÚTKORREKCIÓ TERVEZETT TELEKAHTÁR
PIROSSAL JELÖLVE. ÚTNAK ATADANDÓ
TERÜLET: 469 M2.

tervező:	ArchiPlan Stúdió Kft. 8800 Nagykanizsa Varasdi u. 71. tel: 30/2 049-042, fax: 93/519-119, e-mail: plander@freemail.hu	terv megnevezése:	rajz megnevezése:	méretarány:	rajzszám:
		építmény helye:	aláírás:	dátum:	
		HULLADÉK UDVAR ÉS HULLADÉK ÁTRAKÓ TELEPÍTÉSE	HELYSZÍNRAJZ	M 1:500	É-1
		ZALAKAROS 061/1, 061/13, 061/14 HRSZ		2018.07.	
Ez a terv az ArchiPlan Stúdió Kft. szellemi alkotása, mely az 1999. évi LXXVI. törvény értelmében szerzői jogvédelem alatt áll. Teljes egészének, vagy egyes részeitnek felhasználása a tervező hozzájárulása nélkül tilos! A jogosultságon felhasználás kártérítést von maga után.		építtető:	tervező:		
		NETTA-PANNÓNIA KFT. NAGYKANIZSA VÁR U. 5.	PLANDER LÁSZLÓ OKL. ÉPÍTÉSZMÉRNÖK ZÉK É-20-0090		

Ez a terv az ArchiPlan Stúdió Kft. szellemi alkotása, mely az 1999. évi LXXVI. törvény értelmében szerzői jogvédelem alatt áll. Teljes egészében, vagy egyes részeit felhasználása a tervező hozzájárulása nélkül tilos! A jogosultatlan felhasználás kártérítést von maga után.

építtető: NETTA-PANNÓNIA KFT. NAGYKANIZSA VÁR U. 5.

út