


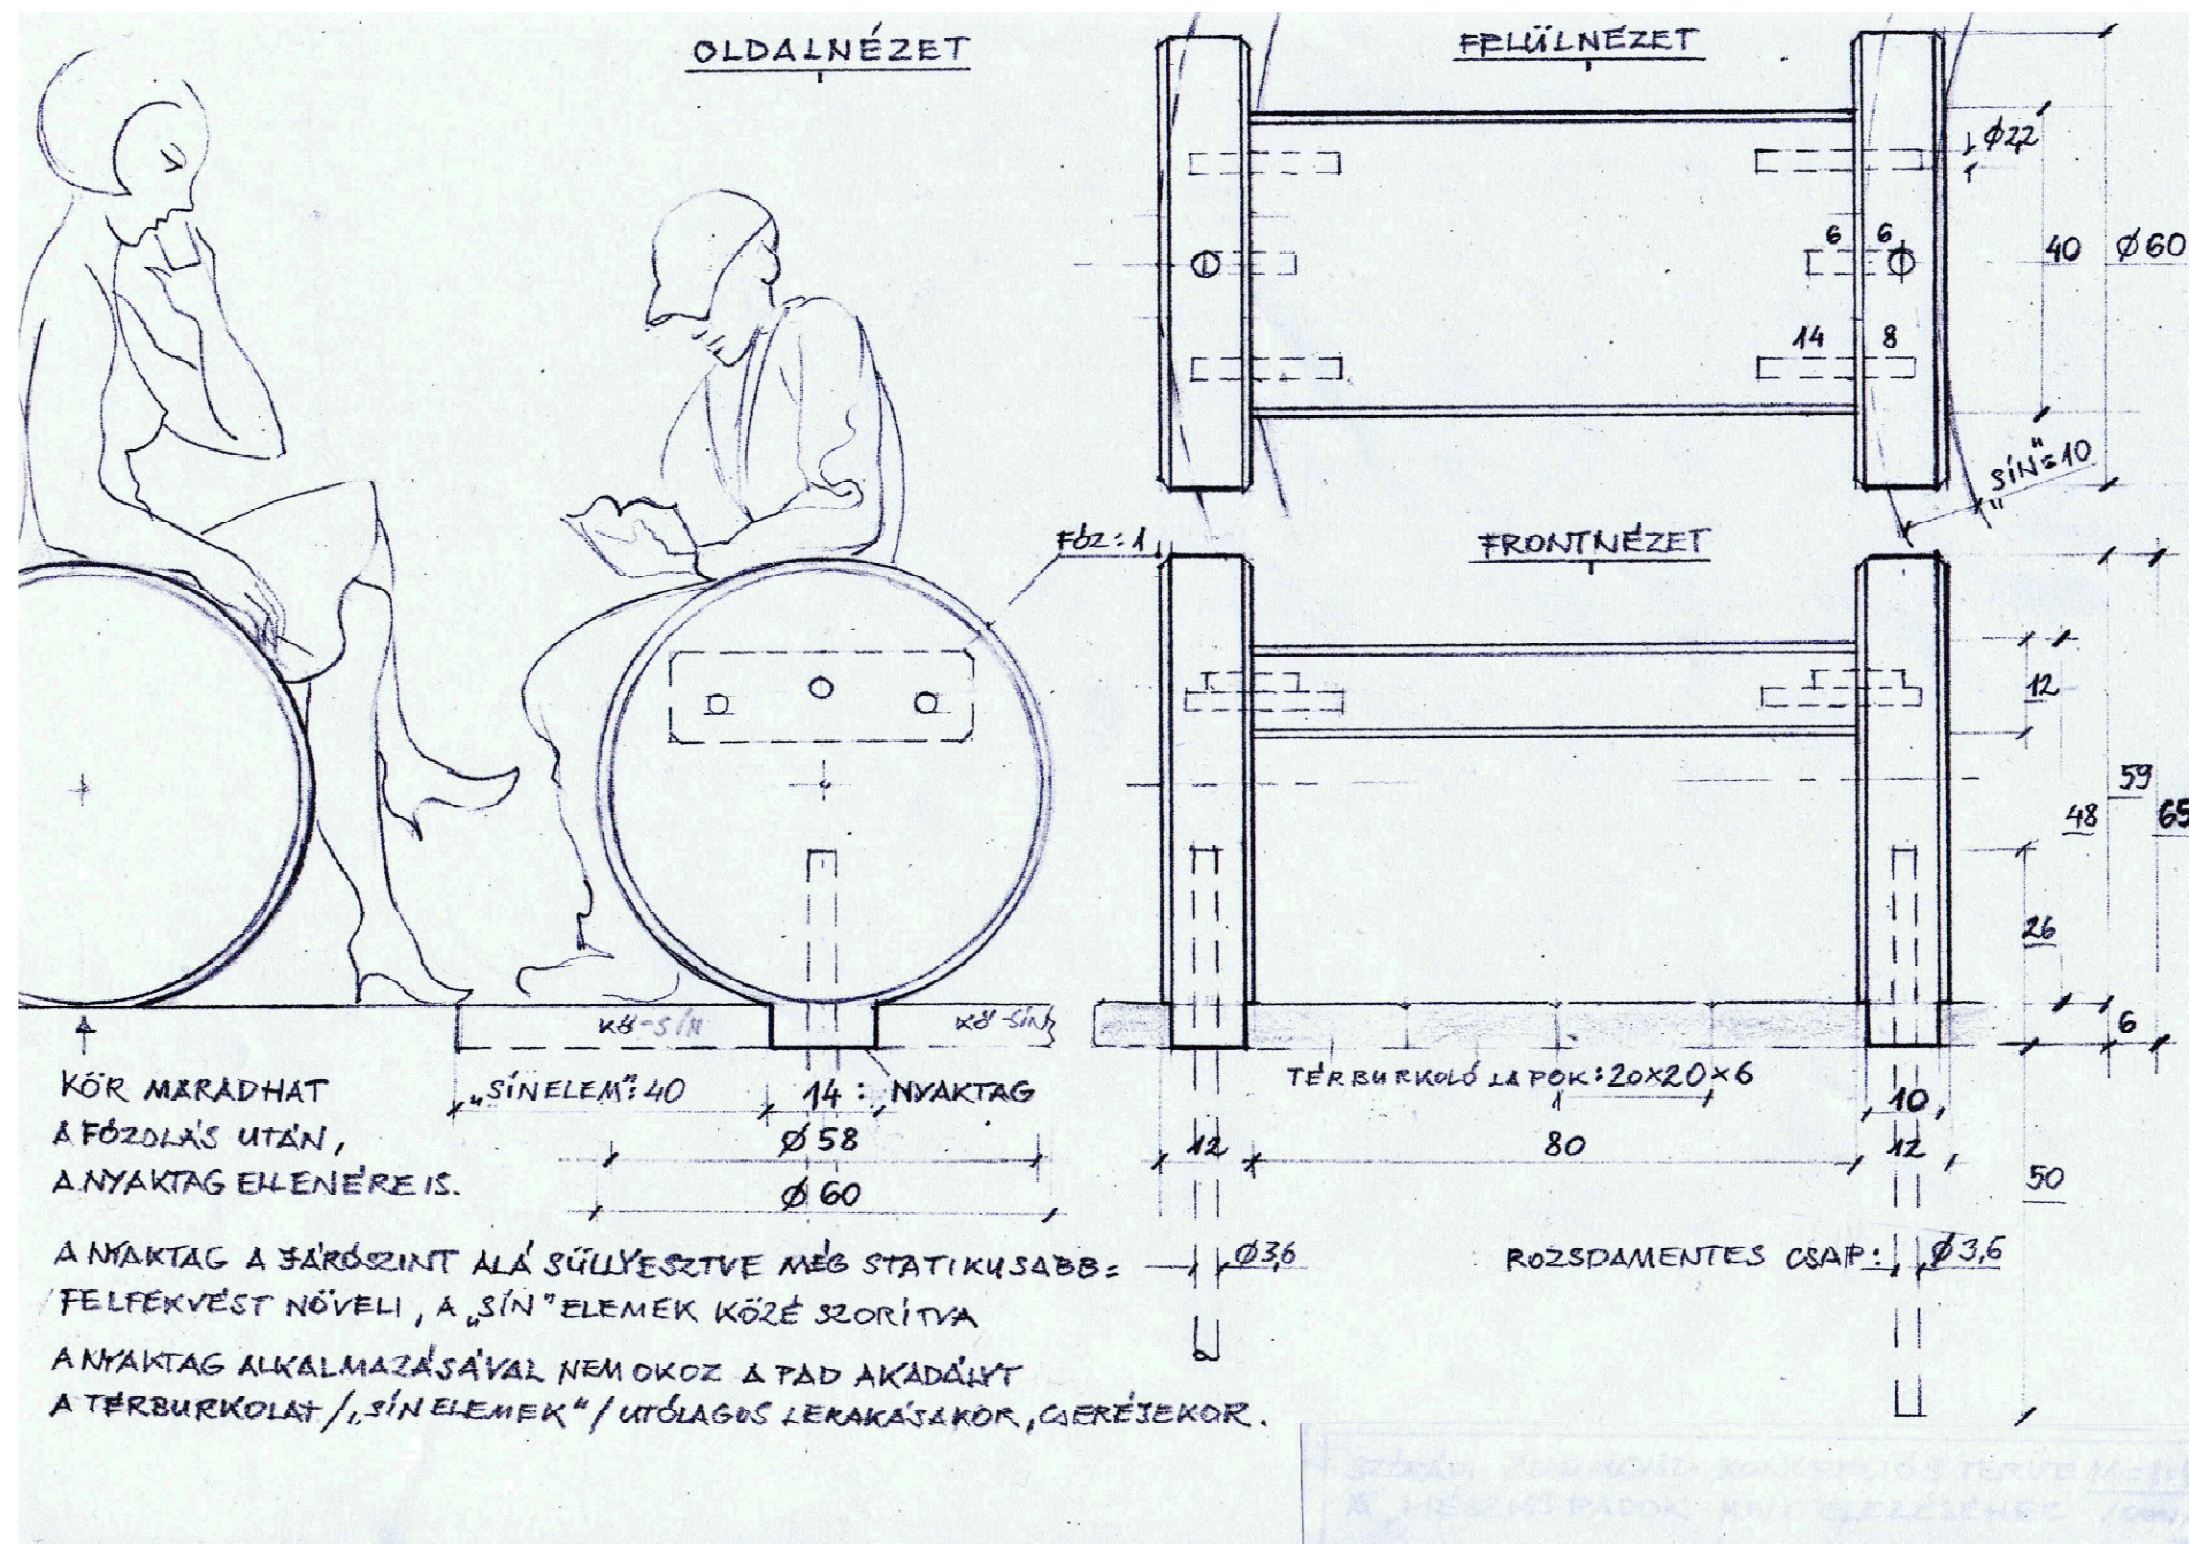

VÁROSI SZÖKŐKÚT ÖTLETPÁLYÁZAT "Megy a gőzös" szökőkút és ivókút
ZALAKAROS
részletrajz M= 1: 10